สัญญาจ้างก่อสร้าง

สัญญาเลขที่ ๓๓/๒๕๖๙

สัญญาฉบับนี้ทำขึ้น ณ องค์การบริหารส่วนตำบลเม็กดำ ตำบลเม็กดำ อำเภอพยัคฆภูมิพิสัย จังหวัด มหาสารคาม เมื่อวันที่ ๓ สิงหาคม ๒๕๖๙ ระหว่าง องค์การบริหารส่วนตำบลเม็กดำ โดย นายสายันต์ ยกน้อยวงษ์ ตำแหน่ง นายกองค์การบริหารส่วนตำบลเม็กดำ ซึ่งต่อไปในสัญญานี้เรียกว่า "ผู้ว่าจ้าง" ฝ่ายหนึ่ง กับ ร้านพงศ์สวัสดิ์ก่อสร้าง อยู่บ้านเลขที่ ๖๑ หมู่ ๓ ตำบลเม็กดำ อำเภอพยัคฆภูมิพิสัย จังหวัด มหาสารคาม โดย นายสุรสิทธิ์ ปรุงเปี่ยม ผู้มีอำนาจลงนามผูกพันนิติกรรม ผู้ถือบัตรประจำตัวประชาชนเลขที่ ๕๖๕๐๖๙๐๐๐๗๓๕๙ แนบท้ายสัญญานี้ ซึ่งต่อไปในสัญญานี้เรียกว่า "ผู้รับจ้าง" อีกฝ่ายหนึ่ง

คู่สัญญาได้ตกลงกันมีข้อความดังต่อไปนี้

ข้อ ๑. ข้อตกลงว่าจ้าง

ผู้ว่าจ้างตกลงจ้างและผู้รับจ้างตกลงรับจ้างทำงาน ก่อสร้างถนนคอนกรีตเสริมเหล็ก บ้านโนนสำราญ หมู่ที่ ๑๙ ตำบลเม็กดำ อำเภอพยัคฆภูมิพิสัย จังหวัดมหาสารคาม กว้าง ๔.๐๐ เมตร ยาว ๒๕.๐๐ เมตร หนาเฉลี่ย ๐.๑๕ เมตร หรือมีพื้นที่คอนกรีตเสริมเหล็กไม่น้อยกว่า ๑๐๐.๐๐ ตารางเมตร พร้อมไหล่ทางหินคลุกกว้างเฉลี่ยข้างละ ๐.๓๐ เมตรจุดเริ่มต้นและจุดสิ้นสุดโครงการ บ้านนายเบ้า หงษา ตามแบบแปลนที่องค์การบริหารส่วนตำบลกำหนด โดยวิธีเฉพาะเจาะจง ณ บ้านโนนสำราญ หมู่ที่ ๑๙ ตำบลเม็กดำ อำเภอพยัคฆภูมิพิสัย จังหวัด มหาสารคาม ตามข้อกำหนดและเงื่อนไขแห่งสัญญานี้รวมทั้งเอกสารแนบท้ายสัญญา

ผู้รับจ้างตกลงที่จะจัดหาแรงงานและวัสดุ เครื่องมือเครื่องใช้ ตลอดจนอุปกรณ์ต่างๆ ชนิดดี เพื่อใช้ในงานจ้างตามสัญญานี้

ข้อ ๒. เอกสารอันเป็นส่วนหนึ่งของสัญญา

เอกสารแนบท้ายสัญญาดังต่อไปนี้ให้ถือเป็นส่วนหนึ่งของสัญญานี้

๒.๑ ผนวก ๑ แบบรูปรายการงานก่อสร้าง จำนวน ๑๑ (สิบเอ็ด) หน้า

๒.๒ ผนวก ๒ ใบเสนอราคาและใบแจ้งปริมาณงาน จำนวน ๓ (สาม) หน้า

๒.๓ ผนวก ๓ ค่า K จำนวน ๒ (สอง) หน้า

ความใดในเอกสารแนบท้ายสัญญาที่ขัดหรือแย้งกับข้อความในสัญญานี้ ให้ใช้ข้อความในสัญญานี้บังคับ และในกรณีที่เอกสารแนบท้ายสัญญาขัดแย้งกันเอง ผู้รับจ้างจะต้องปฏิบัติตามคำวินิจฉัยของผู้ว่าจ้าง คำวินิจฉัยของผู้ว่าจ้างให้ถือเป็นที่สุด และผู้รับจ้างไม่มีสิทธิเรียกร้องค่าจ้าง ค่าเสียหายหรือค่าใช้จ่ายใดๆ เพิ่มเติมจากผู้ว่าจ้างทั้งสิ้น

ข้อ ๓. หลักประกันการปฏิบัติตามสัญญา

ในขณะทำสัญญานี้ผู้รับจ้างได้นำหลักประกันเป็น เงินสด เป็นจำนวนเงิน ๒,๖๕๐.๐๐ บาท (สองพันหกร้อยห้าสิบบาทถ้วน) ซึ่งเท่ากับร้อยละ ๕ (ห้า) ของราคาค่าจ้างตามสัญญา มามอบให้แก่ผู้ว่าจ้างเพื่อเป็นหลักประกันการปฏิบัติตามสัญญานี้

ลงชื่อ.....ผู้ว่าจ้าง
(นายสายันต์ ยกน้อยวงษ์)

ลงชื่อ.....ผู้รับจ้าง
(นายสุรสิทธิ์ ปรุงเปี่ยม)

ลงชื่อ.....พยาน
(นางสาวปริชาติ จันทนันท์)

ลงชื่อ.....พยาน
(นางสาวดารุณีย์ อาษากิจ)

กรณีผู้รับจ้างใช้หนังสือค้ำประกันมาเป็นหลักประกันการปฏิบัติตามสัญญา หนังสือค้ำประกันดังกล่าวจะต้องออกโดยธนาคารที่ประกอบกิจการในประเทศไทย หรือโดยบริษัทเงินทุนหรือบริษัทเงินทุนหลักทรัพย์ที่ได้รับอนุญาตให้ประกอบกิจการเงินทุนเพื่อการพาณิชย์และประกอบธุรกิจ ค้ำประกันตามประกาศของธนาคารแห่งประเทศไทย ตามรายชื่อบริษัทเงินทุนที่ธนาคารแห่งประเทศไทยแจ้งเวียนให้ทราบตามแบบที่คณะกรรมการนโยบายการจัดซื้อจัดจ้างและการบริหารพัสดุภาครัฐกำหนดหรืออาจเป็นหนังสือค้ำประกันอิเล็กทรอนิกส์ตามวิธีการที่กรมบัญชีกลางกำหนดก็ได้ และจะต้องมีอายุการค้ำประกันตลอดไปจนกว่าผู้รับจ้างพ้นข้อผูกพันตามสัญญานี้

หลักประกันที่ผู้รับจ้างนำมามอบให้ตามวรรคหนึ่ง จะต้องมีอายุครอบคลุมความรับผิดทั้งปวงของผู้รับจ้างตลอดอายุสัญญา ถ้าหลักประกันที่ผู้รับจ้างนำมามอบให้ดังกล่าวลดลงหรือเสื่อมค่าลง หรือมีอายุไม่ครอบคลุมถึงความรับผิดของผู้รับจ้างตลอดอายุสัญญา ไม่ว่าด้วยเหตุใดๆ ก็ตาม รวมถึงกรณี ผู้รับจ้างส่งมอบงานล่าช้าเป็นเหตุให้ระยะเวลาแล้วเสร็จหรือวันครบกำหนดความรับผิดในความชำรุดบกพร่องตามสัญญาเปลี่ยนแปลงไป ไม่ว่าจะเกิดขึ้นคราวใด ผู้รับจ้างต้องหาหลักประกันใหม่หรือหลักประกันเพิ่มเติมให้มีจำนวนครบถ้วนตามวรรคหนึ่งมามอบให้แก่ผู้ว่าจ้างภายใน ๗ (เจ็ด) วัน นับถัดจากวันที่ได้รับแจ้งเป็นหนังสือจากผู้ว่าจ้าง

หลักประกันที่ผู้รับจ้างนำมามอบไว้ตามข้อนี้ ผู้ว่าจ้างจะคืนให้แก่ผู้รับจ้าง โดยไม่มีดอกเบี้ยเมื่อผู้รับจ้างพ้นจากข้อผูกพัน และความรับผิดทั้งปวงตามสัญญานี้แล้ว

ข้อ ๔ (ข) ค่าจ้างและการจ่ายเงิน

ผู้ว่าจ้าง ตกลงจ่าย และผู้รับจ้างตกลงรับเงินค่าจ้างจำนวนเงิน ๕๓,๐๐๐.๐๐ บาท (ห้าหมื่นสามพันบาทถ้วน) ซึ่งได้รวมภาษีมูลค่าเพิ่ม จำนวน.....-..... บาท (.....-.....) ตลอดจน ภาษีอากรอื่น ๆ และค่าใช้จ่ายทั้งปวงด้วยแล้ว โดยถือราคาเหมารวม เป็นเกณฑ์ และกำหนดการจ่ายเงิน เป็นงวด ๆ ดังนี้

งวดที่ ๑ เป็นจำนวนเงิน ๕๓,๐๐๐.๐๐ บาท (ห้าหมื่นสามพันบาทถ้วน) เมื่อผู้รับจ้างได้ปฏิบัติงาน จ้างเหมาก่อสร้างถนนคอนกรีตเสริมเหล็ก บ้านโนนสำราญ หมู่ที่ ๑๙ ตำบลเม็กดำ อำเภอพยัคฆภูมิพิสัย จังหวัดมหาสารคาม เมื่อได้ส่งมอบงานครบถ้วนตามสัญญานั้น ให้แล้วเสร็จภายใน ๑๗ กันยายน ๒๕๖๙

ข้อ ๕ (ข) กำหนดเวลาแล้วเสร็จและสิทธิของผู้ว่าจ้างในการบอกเลิกสัญญา

ผู้รับจ้างต้องเริ่มทำงานที่รับจ้างภายในวันที่ **๔ สิงหาคม ๒๕๖๙** และจะต้องทำงานให้แล้วเสร็จบริบูรณ์ภายในวันที่ **๑๗ กันยายน ๒๕๖๙** ถ้าผู้รับจ้างมิได้ลงมือทำงานภายในกำหนดเวลา หรือไม่สามารถทำงานให้แล้วเสร็จตามกำหนดเวลา หรือมีเหตุให้เชื่อได้ว่าผู้รับจ้างไม่สามารถทำงานให้แล้วเสร็จภายในกำหนดเวลา หรือจะแล้วเสร็จล่าช้าเกินกว่ากำหนดเวลา หรือผู้รับจ้างทำผิดสัญญาข้อใดข้อหนึ่ง หรือตกเป็นผู้ถูกพิทักษ์ทรัพย์เด็ดขาด หรือตกเป็นผู้ล้มละลาย หรือเพิกเฉยไม่ปฏิบัติตามคำสั่งของคณะกรรมการตรวจรับพัสดุหรือผู้ควบคุมงานหรือบริษัทที่ปรึกษาซึ่งได้รับมอบอำนาจจากผู้ว่าจ้าง ผู้ว่าจ้างมีสิทธิที่จะบอกเลิกสัญญานี้ได้ และมีสิทธิจ้างผู้รับจ้างรายใหม่เข้าทำงานของผู้รับจ้างให้ลุล่วงไปด้วย การใช้สิทธิบอกเลิกสัญญานั้นไม่กระทบสิทธิของผู้ว่าจ้างที่จะเรียกร้องค่าเสียหายจากผู้รับจ้าง

การที่ผู้ว่าจ้างไม่ใช้สิทธิเลิกสัญญาดังกล่าวข้างต้นไม่เป็นเหตุให้ผู้รับจ้างพ้นจากความรับผิดตามสัญญา

ลงชื่อ.....ผู้ว่าจ้าง
(นายสายันต์ ยกน้อยวงษ์)

ลงชื่อ.....ผู้รับจ้าง
(นายสุรสิทธิ์ ปรุงเปี่ยม)

ลงชื่อ.....พยาน
(นางสาวปริชาติ จันทนันท์)

ลงชื่อ.....พยาน
(นางสาวดารุณีย์ อาษากิจ)

ข้อ ๖ ความรับผิดชอบในความชำรุดบกพร่องของงานจ้าง

เมื่องานแล้วเสร็จบริบูรณ์ และผู้ว่าจ้างได้รับมอบงานจากผู้รับจ้างหรือจากผู้รับจ้างรายใหม่ ในกรณีที่มีการบอกเลิกสัญญาตามข้อ ๕ หากมีเหตุชำรุดบกพร่องหรือเสียหายเกิดขึ้นจากการจ้างนี้ ภายในกำหนด ๒ (สอง) ปี นับถัดจากวันที่ได้รับมอบงานดังกล่าว ซึ่งความชำรุดบกพร่องหรือเสียหายนั้นเกิดจากความบกพร่องของผู้รับจ้างอันเกิดจากการใช้วัสดุที่ไม่ถูกต้องหรือทำไว้ไม่เรียบร้อย หรือทำไม่ถูกต้องตามมาตรฐานแห่งหลักวิชา ผู้รับจ้างจะต้องรีบทำการแก้ไข ให้เป็นที่เรียบร้อยโดยไม่ชักช้า โดยผู้ว่าจ้างไม่ต้องออกเงินใดๆ ในการนี้ทั้งสิ้น หากผู้รับจ้างไม่กระทำการดังกล่าวภายในกำหนด ๗ (เจ็ด) วัน นับถัดจากวันที่ได้รับแจ้งเป็นหนังสือจาก ผู้ว่าจ้างหรือไม่ทำการแก้ไขให้ถูกต้องเรียบร้อยภายในเวลาที่ผู้ว่าจ้างกำหนด ให้ผู้ว่าจ้างมีสิทธิที่จะทำการนั้นเองหรือจ้างผู้อื่นให้ทำงานนั้น โดยผู้รับจ้างต้องเป็นผู้ออกค่าใช้จ่ายเองทั้งสิ้น

ในกรณีเร่งด่วนจำเป็นต้องรีบแก้ไขเหตุชำรุดบกพร่องหรือเสียหายโดยเร็ว และไม่อาจรอให้ผู้รับจ้างแก้ไขในระยะเวลาที่กำหนดไว้ตามวรรคหนึ่งได้ ผู้ว่าจ้างมีสิทธิเข้าจัดการแก้ไขเหตุชำรุดบกพร่องหรือเสียหายนั้นเองหรือจ้างผู้อื่นให้ซ่อมแซมความชำรุดบกพร่องหรือเสียหาย โดยผู้รับจ้าง ต้องรับผิดชอบชำระค่าใช้จ่ายทั้งหมด

การที่ผู้ว่าจ้างทำการนั้นเอง หรือจ้างผู้อื่นให้ทำงานนั้นแทนผู้รับจ้าง ไม่ทำให้ผู้รับจ้าง หลุดพ้นจากความรับผิดตามสัญญา หากผู้รับจ้างไม่ชดใช้ค่าใช้จ่ายหรือค่าเสียหายตามที่ผู้ว่าจ้างเรียกร้องผู้ว่าจ้างมีสิทธิบังคับจากหลักประกันการปฏิบัติตามสัญญาได้

ข้อ ๗ การจ้างช่วง

ผู้รับจ้างจะต้องไม่เอางานทั้งหมดหรือแต่บางส่วนแห่งสัญญานี้ไปจ้างช่วงอีกทอดหนึ่ง เว้นแต่การจ้างช่วงงานแต่บางส่วนที่ได้รับอนุญาตเป็นหนังสือจากผู้ว่าจ้างแล้ว การที่ผู้ว่าจ้างได้อนุญาตให้จ้างช่วงงานแต่บางส่วนดังกล่าวนั้น ไม่เป็นเหตุให้ผู้รับจ้างหลุดพ้นจาก ความรับผิดหรือพันธะหน้าที่ตามสัญญานี้ และผู้รับจ้างจะยังคงต้องรับผิดในความผิดและความประมาทเลินเล่อของผู้รับจ้างช่วง หรือของตัวแทนหรือลูกจ้างของผู้รับจ้างช่วงนั้นทุกประการ

กรณีผู้รับจ้างไปจ้างช่วงงานแต่บางส่วนโดยฝ่าฝืนความในวรรคหนึ่ง ผู้รับจ้างต้องชำระค่าปรับให้แก่ผู้ว่าจ้างเป็นจำนวนเงินในอัตราร้อยละ ๑๐ (สิบ) ของวงเงินของงานที่จ้างช่วงตามสัญญา ทั้งนี้ ไม่ตัดสิทธิผู้ว่าจ้างในการบอกเลิกสัญญา

ข้อ ๘ การควบคุมงานของผู้รับจ้าง

ผู้รับจ้างจะต้องควบคุมงานที่รับจ้างอย่างเอาใจใส่ ด้วยประสิทธิภาพและความชำนาญ และในระหว่างทำงานที่รับจ้างจะต้องจัดให้มีผู้แทนซึ่งทำงานเต็มเวลาเป็นผู้รับผิดชอบควบคุมงานของ ผู้รับจ้าง ผู้แทนดังกล่าวจะต้องได้รับมอบอำนาจจากผู้รับจ้าง คำสั่งหรือคำแนะนำต่างๆ ที่ผู้ว่าจ้าง คณะกรรมการตรวจรับพัสดุ ผู้ควบคุมงาน หรือบริษัทที่ปรึกษาที่ผู้ว่าจ้างแต่งตั้ง ได้แจ้งแก่ผู้แทนเช่นว่านั้น ให้ถือว่าเป็นคำสั่งหรือคำแนะนำที่ได้แจ้งแก่ผู้รับจ้าง การแต่งตั้งผู้แทนตามข้อนี้จะต้องทำเป็นหนังสือและต้องได้รับความเห็นชอบเป็นหนังสือ จากผู้ว่าจ้าง การเปลี่ยนตัวหรือแต่งตั้งผู้แทนใหม่จะทำมิได้หากไม่ได้รับความเห็นชอบ เป็นหนังสือจากผู้ว่าจ้างก่อน

ลงชื่อ.....ผู้ว่าจ้าง	ลงชื่อ.....ผู้รับจ้าง
(นายสายันต์ ยกน้อยวงษ์)	(นายสุรสิทธิ์ ปรุงเปี่ยม)
ลงชื่อ.....พยาน	ลงชื่อ.....พยาน
(นางสาวปริชาติ จันทนันท์)	(นางสาวดารุณีย์ อาษากิจ)

ผู้ว่าจ้างมีสิทธิที่จะขอให้เปลี่ยนตัวผู้แทนตามวรรคหนึ่ง โดยแจ้งเป็นหนังสือไปยังผู้รับจ้าง และผู้รับจ้างจะต้องทำการเปลี่ยนตัวผู้แทนนั้นโดยพลัน โดยไม่คิดค่าจ้างหรือราคาเพิ่มหรืออ้างเป็นเหตุเพื่อขยายอายุสัญญาอันเนื่องมาจากเหตุนี้

ข้อ ๙ ความรับผิดของผู้รับจ้าง

ผู้รับจ้างจะต้องรับผิดต่ออุบัติเหตุ ความเสียหาย หรือภยันตรายใดๆ อันเกิดจาก การปฏิบัติงานของผู้รับจ้าง และจะต้องรับผิดต่อความเสียหายจากการกระทำของลูกจ้างหรือตัวแทน ของผู้รับจ้าง และจากการปฏิบัติงานของผู้รับจ้างช่วงด้วย (ถ้ามี)

ความเสียหายใดๆ อันเกิดแก่งานที่ผู้รับจ้างได้ทำขึ้น แม้จะเกิดขึ้นเพราะเหตุสุดวิสัย ก็ตาม ผู้รับจ้างจะต้องรับผิดชอบโดยซ่อมแซมให้คืนดีหรือ เปลี่ยนให้ใหม่โดยค่าใช้จ่ายของผู้รับจ้างเอง เว้นแต่ความเสียหายนั้นเกิดจากความผิดของผู้ว่าจ้าง ทั้งนี้ ความรับผิดของผู้รับจ้างดังกล่าวในข้อนี้จะสิ้นสุดลงเมื่อผู้ว่าจ้างได้รับมอบงานครั้งสุดท้าย ซึ่งหลังจากนั้นผู้รับจ้างคงต้องรับผิดเพียงในกรณีชำรุดบกพร่อง หรือความเสียหายดังกล่าวในข้อ ๖ เท่านั้น

ผู้รับจ้างจะต้องรับผิดต่อบุคคลภายนอกในความเสียหายใดๆ อันเกิดจาก การปฏิบัติงานของผู้รับจ้าง หรือลูกจ้างหรือตัวแทนของผู้รับจ้าง รวมถึงผู้รับจ้างช่วง (ถ้ามี) ตามสัญญานี้ หากผู้ว่าจ้างถูกเรียกร้องหรือฟ้องร้องหรือต้องชดใช้ค่าเสียหายให้แก่บุคคลภายนอกไปแล้ว ผู้รับจ้างจะต้อง ดำเนินการใดๆ เพื่อให้มีการว่าต่างแก้ต่างให้แก่ผู้ว่าจ้างโดยค่าใช้จ่ายของผู้รับจ้างเอง รวมทั้งผู้รับจ้างจะต้องชดใช้ค่าเสียหายนั้นๆ ตลอดจนค่าใช้จ่ายใดๆ อันเกิดจากการถูกเรียกร้องหรือถูกฟ้องร้องให้แก่ผู้ว่าจ้างทันที

ข้อ ๑๐ การจ่ายเงินแก่ลูกจ้าง

ผู้รับจ้างจะต้องจ่ายเงินแก่ลูกจ้างที่ผู้รับจ้างได้จ้างมาในอัตราและตามกำหนดเวลา ที่ผู้รับจ้างได้ตกลงหรือทำสัญญาไว้ต่อลูกจ้างดังกล่าว

ถ้าผู้รับจ้างไม่จ่ายเงินค่าจ้างหรือค่าทดแทนอื่นใดแก่ลูกจ้างดังกล่าวในวรรคหนึ่ง ผู้ว่าจ้างมีสิทธิที่จะเอาเงินค่าจ้างที่จะต้องจ่ายแก่ผู้รับจ้างมาจ่ายให้แก่ลูกจ้างของผู้รับจ้างดังกล่าว และให้ถือว่าผู้ว่าจ้างได้จ่ายเงินจำนวนนั้นเป็นค่าจ้างให้แก่ผู้รับจ้างตามสัญญาแล้ว

ผู้รับจ้างจะต้องจัดให้มีประกันภัยสำหรับลูกจ้างทุกคนที่จ้างมาทำงาน โดยให้ครอบคลุมถึงความรับผิดทั้งปวงของผู้รับจ้าง รวมทั้งผู้รับจ้างช่วง (ถ้ามี) ในกรณีความเสียหายที่คิดค่าสินไหมทดแทนได้ตามกฎหมาย ซึ่งเกิดจากอุบัติเหตุหรือภยันตรายใดๆ ต่อลูกจ้างหรือบุคคลอื่น ที่ผู้รับจ้างหรือผู้รับจ้างช่วงจ้างมาทำงาน ผู้รับจ้างจะต้องส่งมอบกรมธรรม์ประกันภัยดังกล่าว พร้อมทั้งหลักฐานการชำระเบี้ยประกันให้แก่ผู้ว่าจ้างเมื่อผู้ว่าจ้างเรียกร้อง

ข้อ ๑๑ การตรวจงานจ้าง

ถ้าผู้ว่าจ้างแต่งตั้งคณะกรรมการตรวจรับพัสดุ ผู้ควบคุมงาน หรือบริษัท ที่ปรึกษา เพื่อควบคุมการทำงานของผู้รับจ้าง คณะกรรมการตรวจ รับพัสดุ ผู้ควบคุมงาน หรือบริษัทที่ปรึกษานั้น มีอำนาจเข้าไปตรวจการงานในโรงงานและสถานที่ก่อสร้างได้ทุกเวลา และผู้รับจ้างจะต้องอำนวยความสะดวกและให้ความช่วยเหลือในการนั้นตามสมควร

ลงชื่อ.....ผู้ว่าจ้าง
(นายสายันต์ ยกน้อยวงษ์)

ลงชื่อ.....ผู้รับจ้าง
(นายสุรสิทธิ์ ปรุงเปี่ยม)

ลงชื่อ.....พยาน
(นางสาวปริชาติ จันทนันท์)

ลงชื่อ.....พยาน
(นางสาวดารุณีย์ อาษากิจ)

การที่มีคณะกรรมการตรวจรับพัสดุ ผู้ควบคุมงาน หรือบริษัทที่ปรึกษานั้น หาทำให้ผู้รับจ้างพ้นความรับผิดชอบตามสัญญานี้ข้อใดข้อหนึ่งไม่

ข้อ ๑๒ แบบรูปและรายการละเอียดคลาดเคลื่อน

ผู้รับจ้างรับรองว่าได้ตรวจสอบและทำความเข้าใจในแบบรูปและรายการละเอียดโดยถี่ถ้วนแล้ว หากปรากฏว่าแบบรูปและรายการละเอียดนั้นผิดพลาดหรือคลาดเคลื่อน ไปจากหลักการทางวิศวกรรมหรือทางเทคนิค ผู้รับจ้างตกลงที่จะปฏิบัติตามคำวินิจฉัยของผู้ว่าจ้าง คณะกรรมการตรวจรับพัสดุ ผู้ควบคุมงาน หรือบริษัทที่ปรึกษาที่ผู้ว่าจ้างแต่งตั้ง เพื่อให้งานแล้วเสร็จบริบูรณ์ คำวินิจฉัยดังกล่าวให้ถือเป็นที่สุด โดยผู้รับจ้างจะคิดค่าจ้าง ค่าเสียหาย หรือค่าใช้จ่ายใดๆ เพิ่มขึ้น จากผู้ว่าจ้างหรือขอขยายอายุสัญญาไม่ได้

ข้อ ๑๓ การควบคุมงานโดยผู้ว่าจ้าง

ผู้รับจ้างตกลงว่าคณะกรรมการตรวจรับพัสดุ ผู้ควบคุมงาน หรือบริษัท ที่ปรึกษาที่ผู้ว่าจ้างแต่งตั้งมีอำนาจที่จะตรวจสอบและควบคุมงานเพื่อให้เป็นไปตาม สัญญานี้ และมีอำนาจที่จะสั่งให้แก้ไขเปลี่ยนแปลงเพิ่มเติม หรือตัดทอนซึ่งงานตามสัญญานี้ หากผู้รับจ้างขัดขืน ไม่ปฏิบัติตาม ผู้ว่าจ้าง คณะกรรมการตรวจ รับพัสดุ ผู้ควบคุมงาน หรือบริษัทที่ปรึกษา มีอำนาจ ที่จะสั่งให้หยุดการนั้นชั่วคราวได้ ความล่าช้าในกรณีเช่นนี้ ผู้รับจ้างจะถือเป็นเหตุขอขยายระยะเวลา การปฏิบัติงานตามสัญญาหรือเรียกร้องค่าเสียหายใดๆ ไม่ได้ทั้งสิ้น

ข้อ ๑๔ งานพิเศษและการแก้ไขงาน

ผู้ว่าจ้างมีสิทธิที่จะสั่งเป็นหนังสือให้ผู้รับจ้างทำงานพิเศษซึ่งไม่ได้แสดงไว้หรือรวมอยู่ในเอกสารสัญญานี้ หากงานพิเศษนั้นๆ อยู่ในขอบข่ายทั่วไปแห่งวัตถุประสงค์ของสัญญานี้ นอกจากนี้ ผู้ว่าจ้างยังมีสิทธิสั่งให้เปลี่ยนแปลงหรือแก้ไขแบบรูปและข้อกำหนดต่างๆ ในเอกสารสัญญานี้ด้วย

อัตราค่าจ้างหรือราคาที่กำหนดใช้ในสัญญานี้ ให้กำหนดใช้สำหรับงานพิเศษ หรืองานที่เพิ่มเติมขึ้น หรือตัดทอนลงทั้งปวงตามคำสั่งของผู้ว่าจ้าง หากในสัญญาไม่ได้กำหนดไว้ถึงอัตราค่าจ้าง หรือราคาใดๆ ที่จะนำมาใช้สำหรับงานพิเศษหรืองานที่เพิ่มขึ้นหรือลดลงดังกล่าว ผู้ว่าจ้าง และผู้รับจ้างจะได้ตกลงกันที่จะกำหนดอัตราค่าจ้างหรือราคาที่เพิ่มขึ้นหรือลดลง รวมทั้งการขยายระยะเวลา (ถ้ามี) กันใหม่เพื่อความเหมาะสม ในกรณีที่ตกลงกันไม่ได้ ผู้ว่าจ้างจะกำหนดอัตราจ้าง หรือราคาตามแต่ผู้ว่าจ้างจะเห็นว่าเหมาะสมและถูกต้อง ซึ่งผู้รับจ้างจะต้องปฏิบัติงานตามคำสั่งของผู้ว่าจ้างไปก่อนเพื่อมิให้เกิดความเสียหายแก่งานที่จ้าง

ข้อ ๑๕ ค่าปรับ

หากผู้รับจ้างไม่สามารถทำงานให้แล้วเสร็จภายในเวลาที่กำหนดไว้ ในสัญญาและผู้ว่าจ้างยังมิได้บอกเลิกสัญญา ผู้รับจ้างจะต้องชำระค่าปรับให้แก่ผู้ว่าจ้างเป็น จำนวนเงินวันละ ๑๓๓.๐๐ - บาท (หนึ่งร้อยสามสิบสามบาทถ้วน) และจะต้องชำระค่าใช้จ่ายในการควบคุมงาน (ถ้ามี) ในเมื่อผู้ว่าจ้าง ต้องจ้างผู้ควบคุมงานอีกต่อหนึ่งเป็นจำนวนเงินวันละ .....-..... บาท (.....-.....) นับถัดจากวันที่ครบกำหนดเวลาแล้วเสร็จของงานตามสัญญาหรือวันที่ผู้ว่าจ้างได้ขยายเวลาทำงานให้ จนถึงวันที่ทำงานแล้วเสร็จจริง นอกจากนี้ ผู้รับจ้างยอมให้ผู้ว่าจ้างเรียกค่าเสียหายอันเกิดขึ้นจากการที่ผู้รับจ้างทำงานล่าช้าเฉพาะส่วนที่เกินกว่าจำนวนค่าปรับและค่าใช้จ่ายดังกล่าวได้อีกด้วย

ลงชื่อ.....ผู้ว่าจ้าง	ลงชื่อ.....ผู้รับจ้าง
(นายสายันต์ ยกน้อยวงษ์)	(นายสุรสิทธิ์ ปรุงเปี่ยม)
ลงชื่อ.....พยาน	ลงชื่อ.....พยาน
(นางสาวปริชาติ จันทนันท์)	(นางสาวดารุณีย์ อาษากิจ)

ในระหว่างที่ผู้ว่าจ้างยังมิได้บอกเลิกสัญญานั้น หากผู้ว่าจ้างเห็นว่าผู้รับจ้าง จะไม่สามารถปฏิบัติตามสัญญาต่อไปได้ ผู้ว่าจ้างจะใช้สิทธิบอกเลิกสัญญาและใช้สิทธิตามข้อ ๑๖ ก็ได้ และถ้าผู้ว่าจ้างได้แจ้งข้อเรียกร้องไปยังผู้รับจ้างเมื่อครบกำหนดเวลาแล้วเสร็จของงานขอให้ชำระค่าปรับแล้ว ผู้ว่าจ้างมีสิทธิที่จะปรับผู้รับจ้างจนถึงวันบอกเลิกสัญญาได้อีกด้วย

ข้อ ๑๖ สิทธิของผู้ว่าจ้างภายหลังบอกเลิกสัญญา

ในกรณีที่ผู้ว่าจ้างบอกเลิกสัญญา ผู้ว่าจ้างอาจทำงานนั้นเองหรือว่าจ้างผู้อื่นให้ทำงานนั้นต่อจนแล้วเสร็จก็ได้ ผู้ว่าจ้างหรือผู้ที่รับจ้างทำงานนั้นต่อมีสิทธิใช้เครื่องใช้ในการก่อสร้าง สิ่งที่สร้างขึ้นชั่วคราวสำหรับงานก่อสร้าง และวัสดุต่างๆ ซึ่งเห็นว่าจะต้องสงวนเอาไว้เพื่อการปฏิบัติงานตามสัญญา ตามที่จะเห็นสมควร

ในกรณีดังกล่าว ผู้ว่าจ้างมีสิทธิริบหรือบังคับจากหลักประกันการปฏิบัติตามสัญญาทั้งหมด หรือบางส่วน ตามแต่จะเห็นสมควร นอกจากนั้น ผู้รับจ้างจะต้องรับผิดชอบในค่าเสียหายซึ่งเป็นจำนวน เกินกว่าหลักประกันการปฏิบัติตามสัญญา รวมทั้งค่าใช้จ่ายที่เพิ่มขึ้น ในการทำงานนั้นต่อให้แล้วเสร็จตามสัญญา ตลอดจนค่าใช้จ่ายในการควบคุมงานเพิ่ม (ถ้ามี) ซึ่งผู้ว่าจ้างจะหัก เอาจากเงินประกันผลงานหรือจำนวนเงินใดๆ ที่จะจ่ายให้แก่ผู้รับจ้างก็ได้

ข้อ ๑๗ การบังคับค่าปรับ ค่าเสียหาย และค่าใช้จ่าย

ในกรณีที่ผู้รับจ้างไม่ปฏิบัติตามสัญญาข้อหนึ่งข้อใดด้วยเหตุใดๆ ก็ตาม จนเป็นเหตุให้เกิดค่าปรับ ค่าเสียหาย หรือค่าใช้จ่ายแก่ผู้ว่าจ้าง ผู้รับจ้างต้องชดใช้ค่าปรับ ค่าเสียหาย หรือค่าใช้จ่ายดังกล่าวให้แก่ผู้ว่าจ้าง โดยสิ้นเชิงภายในกำหนด ๗ (เจ็ด) วัน นับถัดจากวันที่ได้รับแจ้งเป็นหนังสือจากผู้ว่าจ้าง หากผู้รับจ้างไม่ชดใช้ให้ถูกต้องครบถ้วนภายในระยะเวลาดังกล่าวให้ผู้ว่าจ้างมีสิทธิที่จะหักเอาจากจำนวนเงินค่าจ้างที่ต้องชำระ หรือจากเงินประกันผลงาน ของผู้รับจ้าง หรือบังคับจากหลักประกันการปฏิบัติตามสัญญาได้ทันที

หากค่าปรับ ค่าเสียหาย หรือค่าใช้จ่ายที่บังคับจากเงินค่าจ้างที่ต้องชำระ เงินประกันผลงาน หรือหลักประกันการปฏิบัติตามสัญญาแล้วยังไม่เพียงพอ ผู้รับจ้างยินยอมชำระส่วนที่เหลือ ที่ยังขาดอยู่จนครบถ้วนตามจำนวนค่าปรับ ค่าเสียหาย หรือค่าใช้จ่ายนั้น ภายในกำหนด ๗ (เจ็ด) วัน นับถัดจากวันที่ได้รับแจ้งเป็นหนังสือจากผู้ว่าจ้าง

หากมีเงินค่าจ้างตามสัญญาที่หักไว้จ่ายเป็นค่าปรับ ค่าเสียหาย หรือค่าใช้จ่ายแล้วยังเหลืออยู่อีกเท่าใด ผู้ว่าจ้างจะคืนให้แก่ผู้รับจ้างทั้งหมด

ข้อ ๑๘ การทำบริเวณก่อสร้างให้เรียบร้อย

ผู้รับจ้างจะต้องรักษาบริเวณสถานที่ปฏิบัติงานตามสัญญานี้ รวมทั้งโรงงานหรือ สิ่งอำนวยความสะดวกในการทำงานของผู้รับจ้าง ลูกจ้าง ตัวแทน หรือผู้รับจ้างช่วง (ถ้ามี) ให้สะอาด ปลอดภัย และมีประสิทธิภาพในการใช้งานตลอดระยะเวลาการจ้าง และเมื่อทำงานเสร็จสิ้นแล้วจะต้องขนย้ายบรรดาเครื่องใช้ในการทำงานจ้างรวมทั้งวัสดุ ขยะมูลฝอย และสิ่งก่อสร้างชั่วคราวต่างๆ (ถ้ามี) ทั้งจะต้องกลบเกลี่ยพื้นดินให้เรียบร้อยเพื่อให้บริเวณทั้งหมดอยู่ในสภาพที่สะอาดและใช้การได้ทันที

ลงชื่อ.....ผู้ว่าจ้าง
(นายสายันต์ ยกน้อยวงษ์)

ลงชื่อ.....ผู้รับจ้าง
(นายสุรสิทธิ์ ปรุงเปี่ยม)

ลงชื่อ.....พยาน
(นางสาวปริชาติ จันทนันท์)

ลงชื่อ.....พยาน
(นางสาวดารุณีย์ อาษากิจ)

ข้อ ๑๙ การงดหรือลดค่าปรับ หรือการขยายเวลาปฏิบัติงานตามสัญญา

ในกรณีที่มีเหตุเกิดจากความผิดหรือความบกพร่องของฝ่ายผู้ว่าจ้าง หรือเหตุสุดวิสัย หรือเกิดจากพฤติการณ์อันหนึ่งอันใดที่ผู้รับจ้างไม่ต้องรับผิดตามกฎหมาย หรือเหตุอื่นตามที่กำหนด ในกฎกระทรวง ซึ่งออกตามความในกฎหมายว่าด้วยการจัดซื้อจัดจ้างและการบริหารพัสดุภาครัฐ ทำให้ผู้รับจ้างไม่สามารถทำงานให้แล้วเสร็จตามเงื่อนไขและกำหนดเวลาแห่งสัญญานี้ได้ ผู้รับจ้างจะต้องแจ้งเหตุหรือพฤติการณ์ดังกล่าวพร้อมหลักฐานเป็นหนังสือให้ผู้ว่าจ้างทราบ เพื่อของดหรือลดค่าปรับ หรือขยายเวลาทำงานออกไปภายใน ๑๕ (สิบห้า) วันนับถัดจากวันที่เหตุนั้นสิ้นสุดลง หรือตามที่กำหนดในกฎกระทรวงดังกล่าว แล้วแต่กรณี

ถ้าผู้รับจ้างไม่ปฏิบัติให้เป็นไปตามความในวรรคหนึ่ง ให้ถือว่าผู้รับจ้างได้สละสิทธิเรียกร้อง ในการที่จะของดหรือลดค่าปรับ หรือขยายเวลาทำงานออกไปโดยไม่มีเงื่อนไขใดๆ ทั้งสิ้น เว้นแต่ กรณีเหตุเกิดจากความผิดหรือความบกพร่องของฝ่ายผู้ว่าจ้าง ซึ่งมีหลักฐานชัดแจ้ง หรือผู้ว่าจ้างทราบดี อยู่แล้วตั้งแต่ต้น

การงดหรือลดค่าปรับ หรือขยายกำหนดเวลาทำงานตามวรรคหนึ่ง อยู่ในดุลพินิจของผู้ว่าจ้างที่จะพิจารณาตามที่เห็นสมควร

ข้อ ๒๐ มาตรฐานฝีมือช่าง

ผู้รับจ้างตกลงเป็นเงื่อนไขสำคัญว่า ผู้รับจ้างจะต้องมีและใช้ผู้ผ่านการทดสอบมาตรฐานฝีมือช่างจากทางราชการหรือผู้มีวุฒิบัตรระดับ ปวช. ปวส. และปวท. หรือเทียบเท่าจากสถาบันการศึกษาที่ ก.พ. รับรองให้เข้ารับราชการได้ ในอัตราไม่ต่ำกว่าร้อยละ ๑๐ (สิบ) ของแต่ละสาขาช่าง แต่จะต้องมีช่างจำนวนอย่างน้อย ๑ (หนึ่ง) คน ในแต่ละสาขาช่างดังต่อไปนี้

- ช่างโยธา

ผู้รับจ้างจะต้องจัดทำบัญชีแสดงจำนวนช่างทั้งหมดโดยจำแนกตามแต่ละสาขาช่างและ ระดับช่างพร้อมกับระบุรายชื่อช่างผู้ที่ผ่านการทดสอบมาตรฐานฝีมือช่างหรือผู้มีวุฒิบัตรดังกล่าวในวรรคหนึ่งนำมาแสดงพร้อมหลักฐานต่างๆ ต่อคณะกรรมการตรวจรับพัสดุหรือผู้ควบคุมงาน ก่อนเริ่มลงมือทำงาน และพร้อมที่จะให้ผู้ว่าจ้างหรือเจ้าหน้าที่ของผู้ว่าจ้างตรวจสอบดูได้ตลอด เวลาการทำงานตามสัญญานี้ของผู้รับจ้าง

ข้อ ๒๑ การปรับราคาค่าจ้าง

ผู้ว่าจ้างและผู้รับจ้าง ตกลงกันให้ใช้สัญญาปรับราคาได้ สำหรับราคางานก่อสร้างตามสัญญานี้ โดยการนำสูตร Escalation Factor (K) มาใช้คำนวณราคาค่างานที่เปลี่ยนแปลงไป โดยวิธีการต่อไปนี้ ตามเงื่อนไข หลักเกณฑ์ สูตรและวิธีคำนวณที่ใช้กับสัญญาแบบปรับราคาได้ตามมติคณะรัฐมนตรีเมื่อวันที่ ๒๒ สิงหาคม ๒๕๓๒ เรื่องการพิจารณาช่วยเหลือผู้ประกอบอาชีพงานก่อสร้าง ตามหนังสือสำนักเลขาธิการคณะรัฐมนตรี ที่ นร ๐๒๐๓/ว ๑๐๙ ลงวันที่ ๒๔ สิงหาคม ๒๕๓๒

สูตรการปรับราคา (สูตรค่า K) จะต้องคงที่ที่ระดับที่กำหนดไว้ในวันแล้วเสร็จตามที่กำหนดไว้ในสัญญา หรือภายในระยะเวลาที่ ผู้ว่าจ้าง ได้ขยายออกไป โดยจะใช้สูตรของทางราชการที่ได้ระบุตามภาคผนวก ๒

ลงชื่อ.....ผู้ว่าจ้าง
(นายสายันต์ ยกน้อยวงษ์)

ลงชื่อ.....ผู้รับจ้าง
(นายสุรสิทธิ์ ปรุงเปี่ยม)

ลงชื่อ.....พยาน
(นางสาวปริชาติ จันทนันท์)

ลงชื่อ.....พยาน
(นางสาวดารุณีย์ อาษากิจ)

สัญญานี้ทำขึ้นเป็นสองฉบับ มีข้อความถูกต้องตรงกัน คู่สัญญาได้อ่านและเข้าใจข้อความ โดยละเอียดตลอดแล้ว จึงได้ลงลายมือชื่อ พร้อมทั้งประทับตรา (ถ้ามี) ไว้เป็นสำคัญต่อหน้าพยาน และคู่สัญญาต่างยึดถือไว้ฝ่ายละหนึ่งฉบับ

ลงชื่อ.....ผู้ว่าจ้าง
(นายสายันต์ ยกน้อยวงษ์)

ลงชื่อ.....ผู้รับจ้าง
(นายสุรสิทธิ์ ปรุงเปี่ยม)

ลงชื่อ.....พยาน
(นางสาวปริชาติ จันทนันท์)

ลงชื่อ.....พยาน
(นางสาวดารุณีย์ อาษากิจ)

เลขที่โครงการ ๖๙๐๗๙๕๐๓๒๙๖

เลขคุมสัญญา ๖๙๐๗๒๒๐๒๒๘๔๔



โครงการก่อสร้างถนนคอนกรีตเสริมเหล็ก

บ้านโนนสำราญ หมู่ที่ 19 ตำบลเม็กดำ อำเภอพยัคฆภูมิพิสัย จังหวัดมหาสารคาม

ก่อสร้างถนนคอนกรีตเสริมเหล็ก กว้าง 4.00 เมตร ยาว 25.00 เมตร หนาเฉลี่ย 0.15 เมตร หรือมีพื้นที่คอนกรีตเสริมเหล็กไม่น้อยกว่า 100.00 ตารางเมตร พร้อมไหล่ทางหินคลุกกว้างเฉลี่ยข้างละ 0.30 เมตร จุดเริ่มต้นและจุดสิ้นสุดโครงการบ้านนายเบา หงษา

องค์การบริหารส่วนตำบลเม็กดำ อำเภอพยัคฆภูมิพิสัย จังหวัดมหาสารคาม

โครงการ

ก่อสร้างถนน
คอนกรีตเสริมเหล็ก

บ้านโนนสำราญ หมู่ที่ 19
ต.เม็กดำ อ.พยัคฆภูมิพิสัย
จ.มหาสารคาม

เขียนแบบ

นางสาวนวกฤช คลยเกียรติ
(นายช่างโยธา)

ตรวจสอบ

นางสิริญญา สุคำภา
(ปลัด อบต. รักษาราชการแทน
ผู้อำนวยการกองช่าง)

เห็นชอบ

นางสิริญญา สุคำภา
(ปลัด อบต.เม็กดำ)

อนุมัติ

นายสายันต์ ยกน้อยวงษ์
นายกองค์การบริหารส่วนตำบลเม็กดำ

รายการประกอบแบบก่อสร้าง

1. ผู้รับจ้างจะต้องทำการตรวจสอบแบบแปลนและรายการต่างๆ ให้เป็นที่ถูกต้อง พร้อมจัดวางแผนการปฏิบัติงานให้เหมาะสมถูกต้องตามขั้นตอนและมาตรฐานงานก่อสร้างที่ดีของงานก่อสร้างแต่ละรายการ
2. วัสดุต่างๆที่นำมาใช้ในงานก่อสร้าง ก่อนนำมาใช้จะต้องได้รับความเห็นชอบจากผู้ควบคุมงานเสียก่อน วัสดุใดหากมีการกำหนดมาตรฐานไว้ในมาตรฐานผลิตภัณฑ์อุตสาหกรรม (มอก.) การทดสอบและพิจารณาอนุมัติให้นำวัสดุดังกล่าวมาใช้ในการก่อสร้าง ให้ถือปฏิบัติตามข้อกำหนด มอก. สำหรับวัสดุนั้นๆ หากภายหลังปรากฏว่าวัสดุที่นำมาใช้ในการก่อสร้างไม่ถูกต้องตามมาตรฐานกำหนดหรือไม่ถูกต้องตาม มอก. ผู้รับจ้างยังคงต้องรับผิดชอบความเสียหายหรือความผิดพลาดที่เกิดขึ้นทั้งสิ้นทั้งในระหว่างและหลังการก่อสร้าง
3. ผู้รับจ้างจะต้องทำการก่อสร้างด้วยความระมัดระวังโดยไม่ให้เกิดความเสียหายต่อทรัพย์สินของทางราชการและเอกชน
4. รถขนส่งวัสดุรวมทั้งเครื่องกลและเครื่องจักรที่ใช้ในงานก่อสร้าง ต้องปฏิบัติตามกฎหมายอย่างเคร่งครัด
5. ที่จุดเริ่มต้นและสิ้นสุดโครงการฯ รวมทั้งทางแยก ให้ปรับประดับถนนให้กลมกลืนกับระดับถนนเดิมโดยไม่ทำให้เกิดอุปสรรคต่อการจราจรและไม่เป็นอันตรายต่อชีวิตและทรัพย์สิน
6. สาธารณูปโภค เช่น ไฟฟ้า โทรศัพท์ ประปา ท่อระบายน้ำ เป็นต้นที่อยู่ในบริเวณที่ก่อสร้างและเป็นอุปสรรคต่อการก่อสร้าง ผู้รับจ้างจะต้องดำเนินการติดต่อหน่วยงานที่เกี่ยวข้องเพื่อย้ายสิ่งต่างๆเหล่านั้นไปให้พ้น ค่าใช้จ่ายต่างๆให้เป็นหน้าที่ของผู้รับจ้างดำเนินการ
7. ท่อ คสล. ให้ใช้เต็มความยาวมาตรฐานที่ผลิตโดยไม่มีการตัดใช้ในการก่อสร้าง
8. จำนวนท่อ และตำแหน่งการวางท่อกลมระบายน้ำแต่ละแถว อาจเปลี่ยนแปลงได้ตามความเหมาะสม โดยให้อยู่ในดุลพินิจของผู้ควบคุมงาน แต่ยอดรวมต้องไม่น้อยกว่าเดิม
9. ตำแหน่งเครื่องหมายจราจรอาจเปลี่ยนแปลงได้ตามความเหมาะสมกับสภาพพื้นที่ โดยให้อยู่ในดุลพินิจของผู้ควบคุมงาน
10. ตำแหน่งการก่อสร้างทางเชื่อมตามแบบอาจเปลี่ยนแปลงได้ตามความเหมาะสมโดยให้อยู่ในดุลพินิจของผู้ควบคุมงาน
11. รายการใดที่ไม่ได้กำหนดไว้ในแบบแปลนหรือกำหนดไว้ไม่ชัดเจน หรือแสดงไว้ขัดแย้งกัน หรือมีปัญหาในการก่อสร้างหรือไม่เป็นไปตามหลักวิชาช่างที่ดี ให้รายงานและดำเนินการตามดุลพินิจของคณะกรรมการตรวจการจ้าง
12. ผู้รับจ้างจะต้องมีมาตรฐานในการป้องกันอุบัติเหตุต่างๆ อันเกิดขึ้นจากการทำงานก่อสร้าง ไม่ว่าอันตรายนั้นๆจะมีสาเหตุมาจากสภาพแวดล้อมแห่งงานที่กระทำหรือมีสาเหตุมาจากการจัดการก่อสร้างที่ไม่เหมาะสม ทั้งนี้เพื่อความปลอดภัยของชีวิตและทรัพย์สินทั้งหมดที่เกี่ยวข้อง มาตราการเกี่ยวกับอุบัติเหตุนี้ผู้รับจ้างจะต้องปฏิบัติตามมาตรฐานความปลอดภัยในการก่อสร้างที่กฎหมายกำหนด
13. ผู้รับจ้างจะต้องติดตั้งป้ายเตือน เครื่องหมายจราจรหรือสัญญาณไฟ ในระหว่างก่อสร้างเพื่อให้ผู้ใช้เส้นทางมองเห็นได้ชัดเจน
14. ผู้รับจ้างจะต้องขนย้ายเครื่องหมายจราจรต่างๆ และท่อ คสล. เดิม (ถ้ามี) ไปกองเก็บ ณ สถานที่ที่ผู้ควบคุมงานกำหนด
15. มิติต่างๆที่ระบุในแบบแปลน มีหน่วยเป็น "เมตร" ยกเว้นระบุเป็นอย่างอื่น

ข้อกำหนดคุณสมบัติวัสดุก่อสร้าง

1. ปูนซีเมนต์

   ปูนซีเมนต์ที่ใช้จะต้องเป็นปูนซีเมนต์ปอร์ตแลนด์ประเภทหนึ่ง หรือประเภทสาม มีคุณสมบัติตามมาตรฐานผลิตภัณฑ์อุตสาหกรรม มอก.15

2. ทราย

   2.1 ต้องเป็นทรายหยาบที่สะอาด ปราศจากวัสดุอื่น เช่น เปลือกหอย ดิน เถ้าถ่าน และสารอินทรีย์เจือปน

   2.2 ทรายที่ใช้ในการก่อสร้าง จะต้องมีค่าพิกัดความละเอียด (Finess Modulus) ตั้งแต่ 2.3 – 3.1

3. หิน กรวด

   3.1 หินหรือกรวดที่ใช้ จะต้องมีความแข็งแกร่ง เหนียว ไม่ผุ และสะอาด ปราศจากวัสดุเจือปนหรือวัสดุอื่น เช่น เปลือกหอย ดิน เถ้าถ่าน และสารอินทรีย์เจือปน

   3.2 มีขนาดใหญ่ไม่เกิน 40 มม. และไม่ใหญ่กว่า $\frac{1}{5}$ ของด้านที่แคบที่สุด และต้องไม่ใหญ่กว่า $\frac{3}{4}$ ของช่องห่างระหว่างเหล็กเสริมแต่ละเส้นหรือแต่ละมัด

4. น้ำ

   น้ำที่ใช้ผสมและบ่มคอนกรีต จะต้องเป็นน้ำจืดที่สะอาด ปราศจากน้ำมัน กรด ด่าง เกลือ น้ำตาล วัชพืชหรือสารอื่นใดซึ่งอาจเป็นอันตรายต่อคอนกรีตหรือเหล็กเสริม

5. คอนกรีต

   ใช้อัตราส่วนของคอนกรีตโครงสร้าง 1 : 2 : 4

6. เหล็กเสริม

   - มาตรฐานเหล็กเสริมคอนกรีต ใช้เหล็กเส้นกลมชนิด SR 24 และเหล็กข้ออ้อยชนิด SD 30
   - เหล็กตะแกรง Wire Mesh ø 4 mm. @ 0.20 m.# ในกรณีที่ต่อทาบต้องไม่น้อยกว่า 5 ซม.

7. การแต่งผิวหน้าคอนกรีต / งานแต่งร่องรอยต่อคอนกรีต

   - ให้ทำเมื่อคอนกรีตแข็งตัวแล้ว โดยใช้ไม้กวาดหรือแปลงกวาดตามที่ผู้ควบคุมงานเห็นชอบ แล้วให้กวาดด้านขวางจากขอบหนึ่งไปยังอีกขอบหนึ่งอย่างสม่ำเสมอและให้เหลื่อมกัน
   - การทำร่องรอยต่อให้ทำด้วยเครื่องเซาะร่องคอนกรีต การเตรียมร่องรอยต่อคอนกรีตสำหรับหยอดยางยาแนว ให้ทำการเป่าร่องคอนกรีตให้สะอาดด้วยเครื่องเป่าลมให้ปราศจากฝุ่นละอองและสิ่งสกปรกโดยร่องรอยต่อถนนคอนกรีตต้องแห้งสนิทก่อนที่จะทำการหยอดยางแอสฟัลท์ยาแนวรอยต่อ

องค์การบริหารส่วนตำบลเม็กดำ อำเภอพยัคฆภูมิพิสัย จังหวัดมหาสารคาม


โครงการ
ก่อสร้างถนน
คอนกรีตเสริมเหล็ก
บ้านโนนสำราญ หมู่ที่ 19
ต.เม็กดำ อ.พยัคฆภูมิพิสัย
จ.มหาสารคาม

เขียนแบบ
นางสาวนวกฤช คุลยเกียรติ
(นายช่างโยธา)

ตรวจสอบ
นางสิริญญา สุคำภา
(ปลัด อบต. รักษาราชการแทน
ผู้อำนวยการกองช่าง)


เห็นชอบ
นางสิริญญา สุคำภา
(ปลัด อบต.เม็กดำ)

อนุมัติ
นายสายันต์ ยกน้อยวงษ์
นายกองค์การบริหารส่วนตำบลเม็กดำ

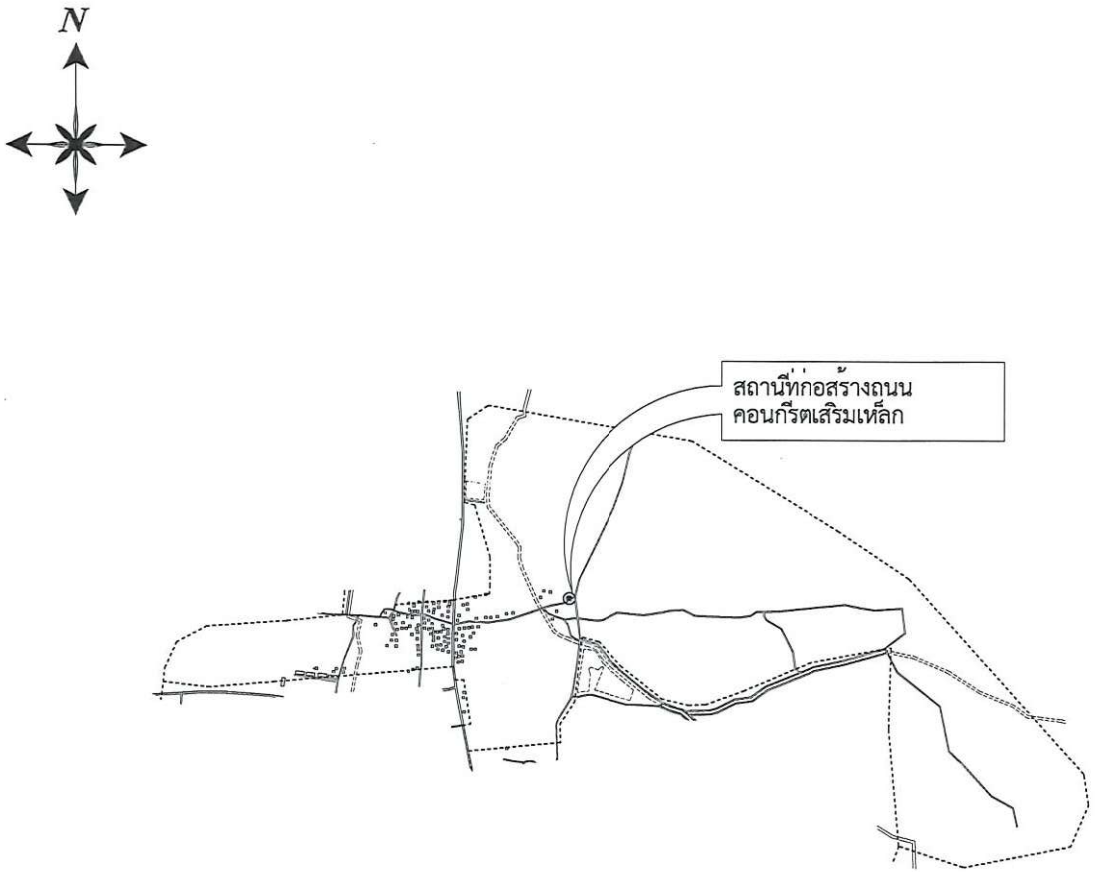

แผนที่ตั้งบ้านโนนสำราญ หมู่ที่ 19

ตำบลเม็กดำ อำเภอพยัคฆภูมิพิสัย จังหวัดมหาสารคาม

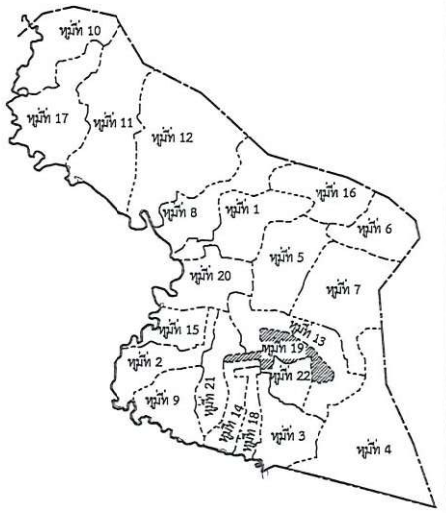

แสดงสัญลักษณ์

- วัด
- โรงเรียน
- สถานีอนามัย
- ที่ทำการ อบต. เม็กดำ
- ป้อมตำรวจ
- บ้านเรือน
- ถนน
- แม่น้ำ, ลำคลอง
- สระน้ำ, บ่อน้ำ
- แนวเขตตำบล
- แนวเขตหมู่บ้าน

องค์การบริหารส่วนตำบลเม็กดำ อำเภอพยัคฆภูมิพิสัย จังหวัดมหาสารคาม

โครงการ

ก่อสร้างถนน
คอนกรีตเสริมเหล็ก

บ้านโนนสำราญ หมู่ที่ 19
ต.เม็กดำ อ.พยัคฆภูมิพิสัย
จ.มหาสารคาม

เขียนแบบ

นางสาวนวกฤช ดลยเกียรติ
(นายช่างโยธา)

ตรวจสอบ

นางสิริญญา สุคำภา
(ปลัด อบต. รักษาราชการแทน
ผู้อำนวยการกองช่าง)

เห็นชอบ


นางสิริญญา สุคำภา
(ปลัด อบต.เม็กดำ)

อนุมัติ

นายสายันต์ ยกน้อยวงษ์
นายกองค์การบริหารส่วนตำบลเม็กดำ

โครงการก่อสร้างถนนคอนกรีตเสริมเหล็ก

บ้านโนนสำราญ หมู่ที่ 19 ตำบลเม็กดำ อำเภอพยัคฆภูมิพิสัย จังหวัดมหาสารคาม

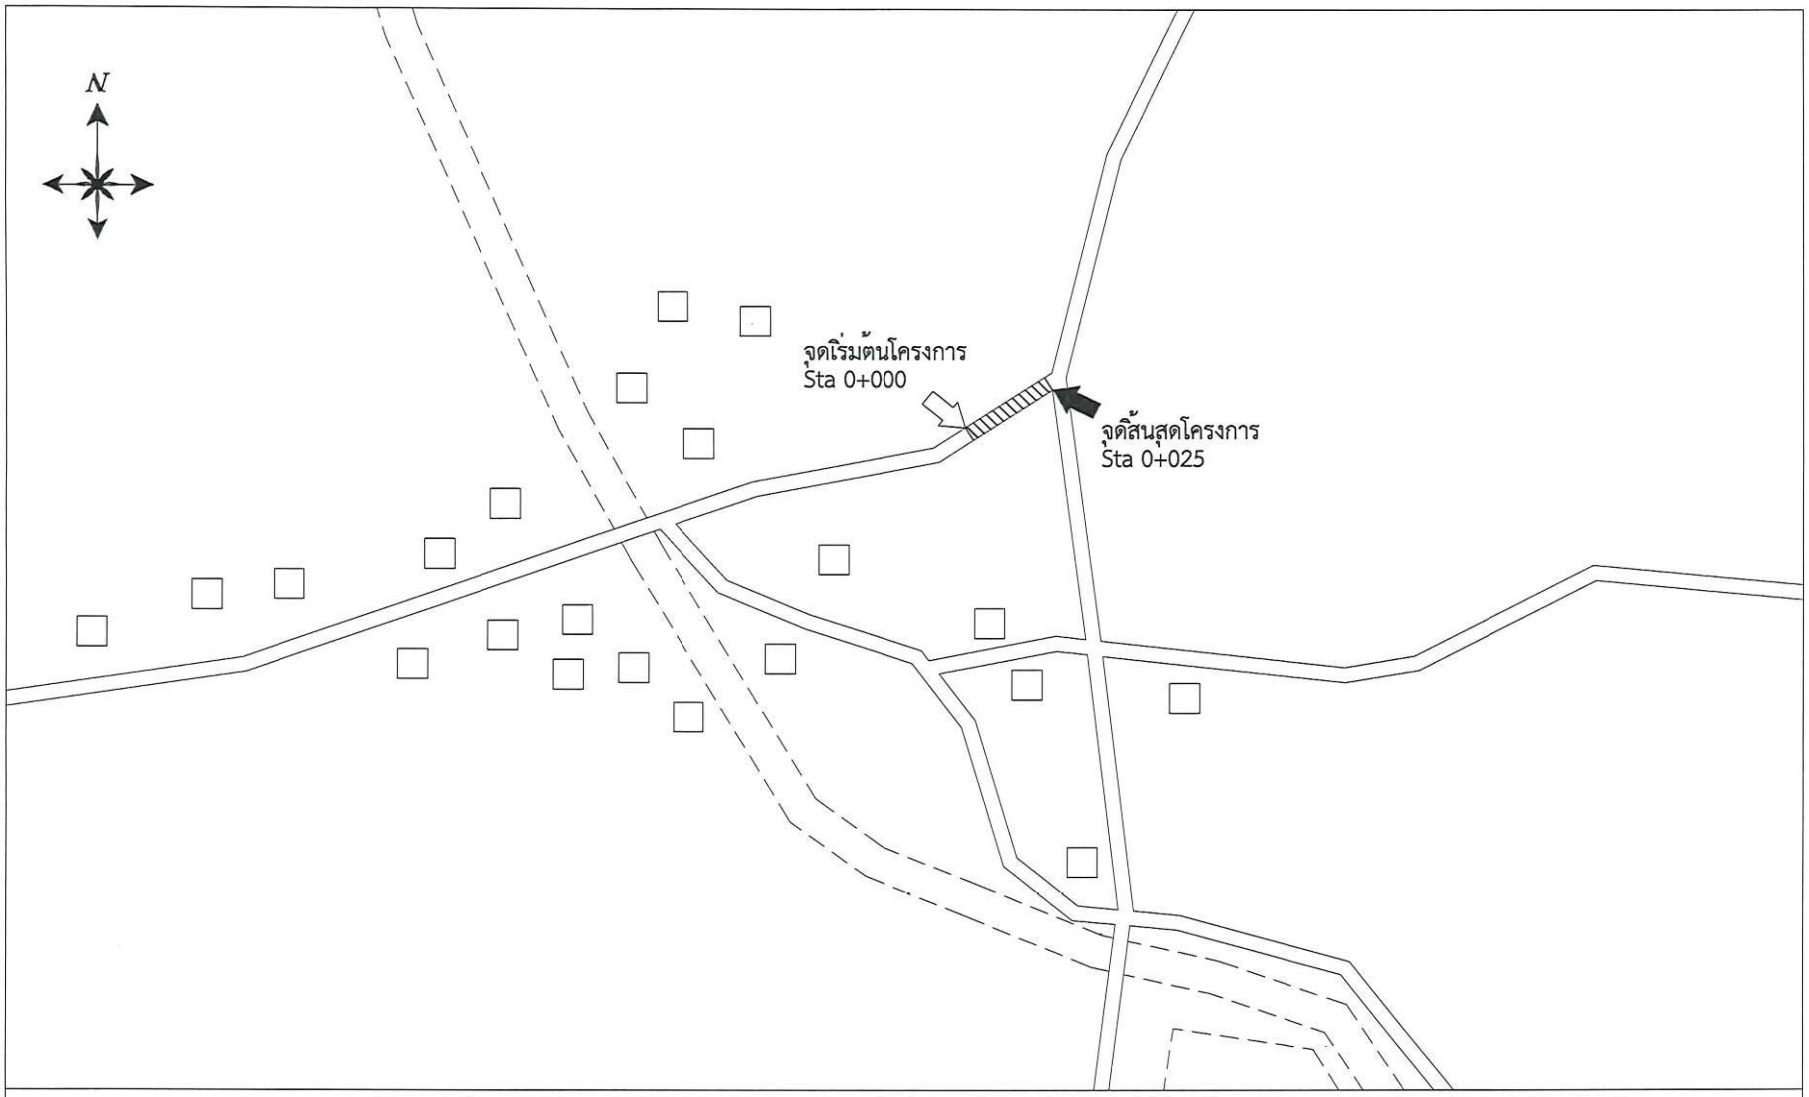

ก่อสร้างถนนคอนกรีตเสริมเหล็ก กว้าง 4.00 เมตร ยาว 25.00 เมตร หนาเฉลี่ย 0.15 เมตร หรือมีพื้นที่คอนกรีตเสริมเหล็กไม่น้อยกว่า 100.00 ตารางเมตร พร้อมไหล่ทางหินคลุก กว้างเฉลี่ยข้างละ 0.30 เมตร จุดเริ่มต้นและจุดสิ้นสุดโครงการบ้านนายเบา หงษา

มาตราส่วน

1:2,000

องค์การบริหารส่วนตำบลเม็กดำ อำเภอพยัคฆภูมิพิสัย จังหวัดมหาสารคาม

โครงการ

ก่อสร้างถนน
คอนกรีตเสริมเหล็ก

บ้านโนนสำราญ หมู่ที่ 19
ต.เม็กดำ อ.พยัคฆภูมิพิสัย
จ.มหาสารคาม

เขียนแบบ

นางสาวนวกฤช คลยเกียรติ
(นายช่างโยธา)


ตรวจสอบ

นางสิริญญา สุคำภา
(ปลัด อบต. รักษาราชการแทน
ผู้อำนวยการกองช่าง)

เห็นชอบ

นางสิริญญา สุคำภา
(ปลัด อบต.เม็กดำ)

นายสายันต์ ยกน้อยวงษ์
นายกองค์การบริหารส่วนตำบลเม็กดำ

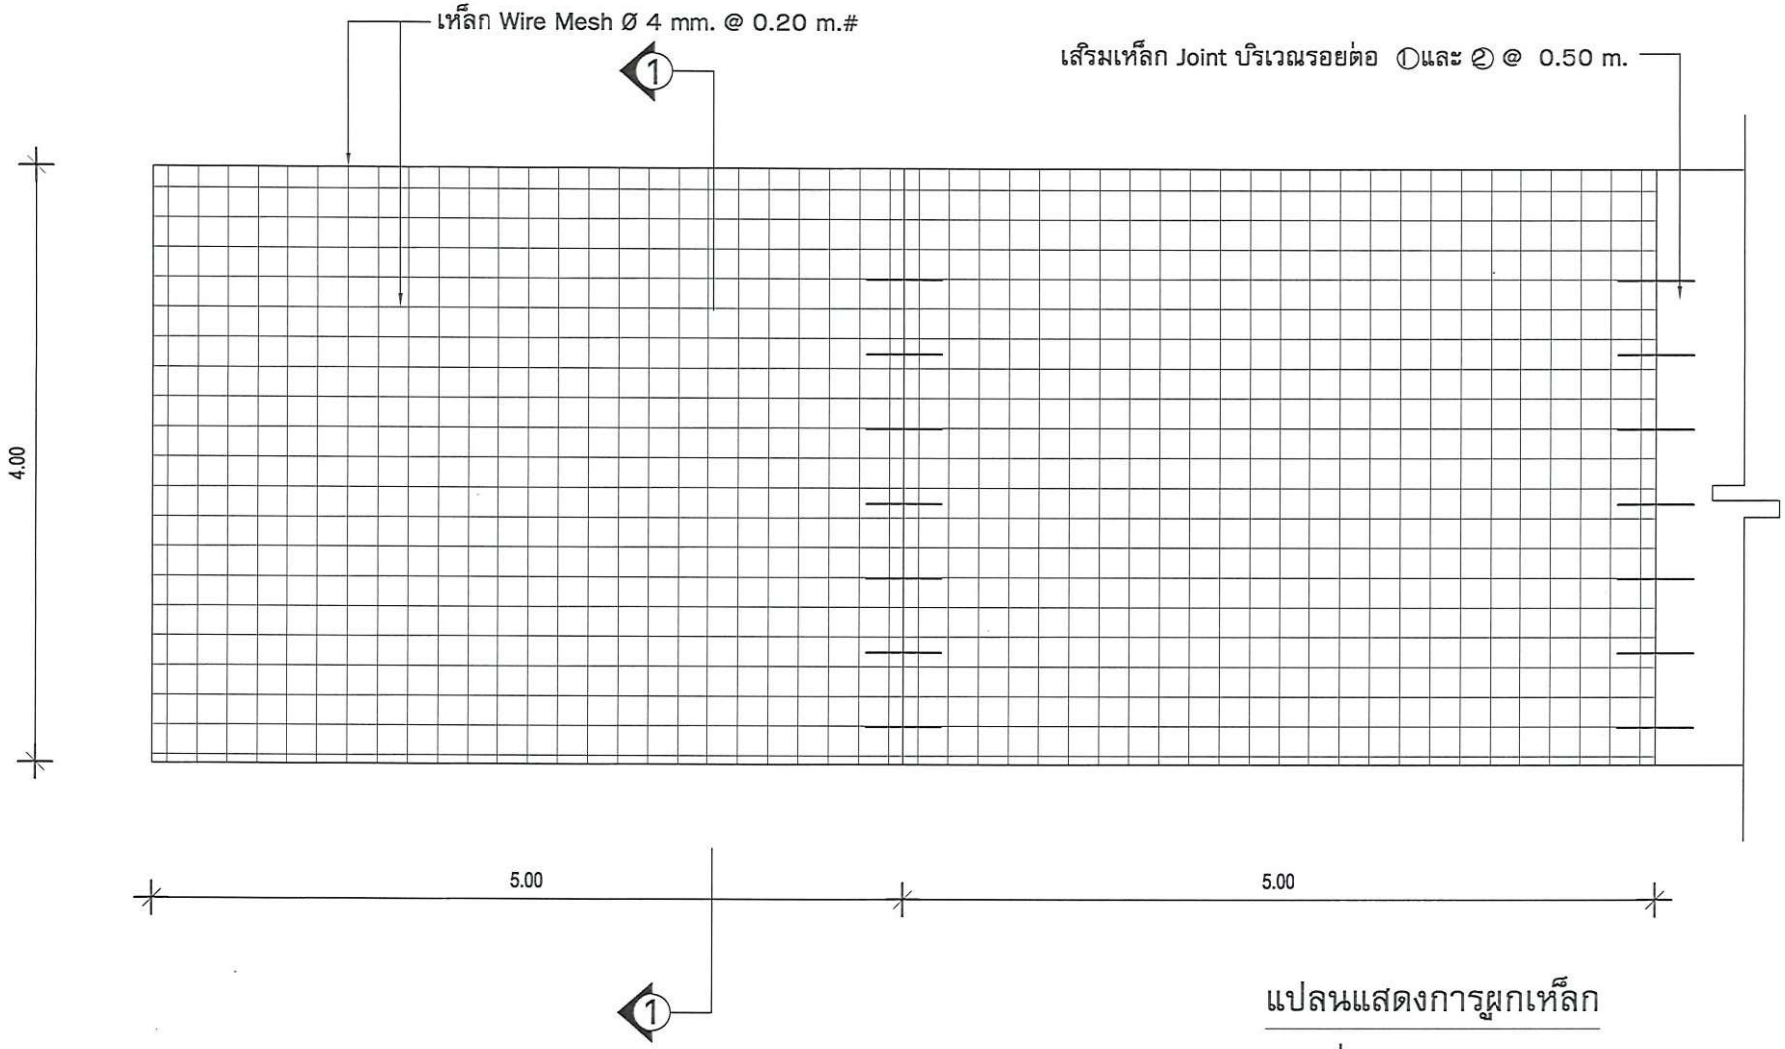

แปลนแสดงการผูกเหล็ก

มาตราส่วน 1:50

องค์การบริหารส่วนตำบลเม็กดำ
อำเภอพยัคฆภูมิพิสัย จังหวัดมหาสารคาม

โครงการ

ก่อสร้างถนน
คอนกรีตเสริมเหล็ก

บ้านโนนสำราญ หมู่ที่ 19
ต.เม็กดำ อ.พยัคฆภูมิพิสัย
จ.มหาสารคาม

เขียนแบบ

นางสาวนวกฤช คุลยเกียรติ
(นายช่างโยธา)

ตรวจสอบ


นางสิริญญา สุคำภา
(ปลัด อบต. รักษาราชการแทน
ผู้อำนวยการกองช่าง)

เห็นชอบ

นางสิริญญา สุคำภา
(ปลัด อบต.เม็กดำ)

อนุมัติ

นายสายันต์ ยกน้อยวงษ์
นายกองค์การบริหารส่วนตำบลเม็กดำ

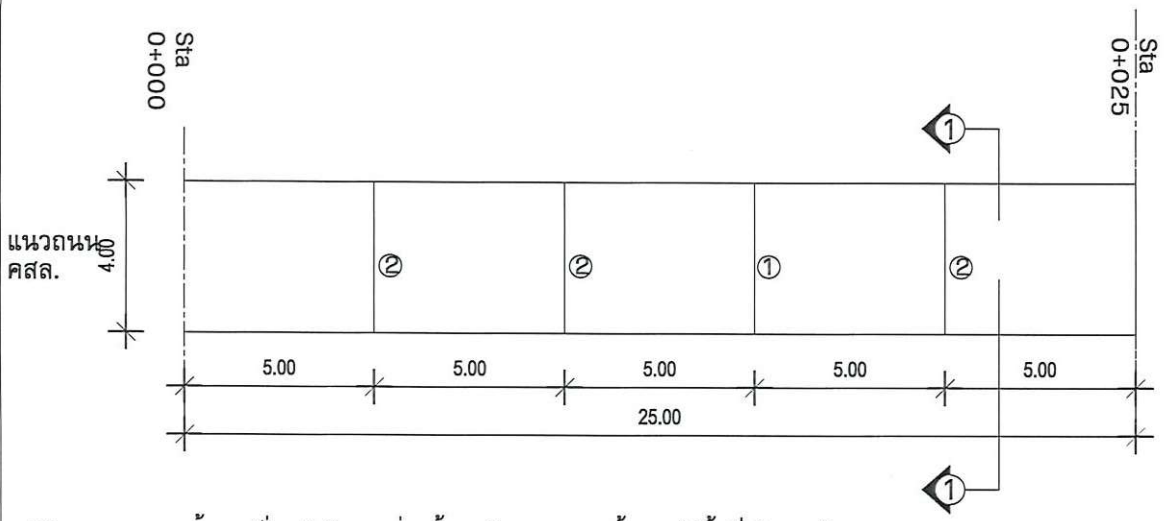


*** หมายเหตุ - เส้นทางที่จะดำเนินการก่อสร้าง ปรับตามสภาพเส้นทางในพื้นที่จริงของโครงการ

ขยายรอยต่อ ① ทุกระยะ 50.00 เมตร หรือ ไม่เกิน 50.00 เมตร รอยตอโพอขยายตัวตามขวาง

ขยายรอยต่อ ② ทุกระยะ 5.00 เมตร หรือ ไม่เกิน 5.00 เมตร รอยตอโผอหดตัวตามขวาง

แปลนถนนคอนกรีตเสริมเหล็ก

มาตราส่วน 1:200

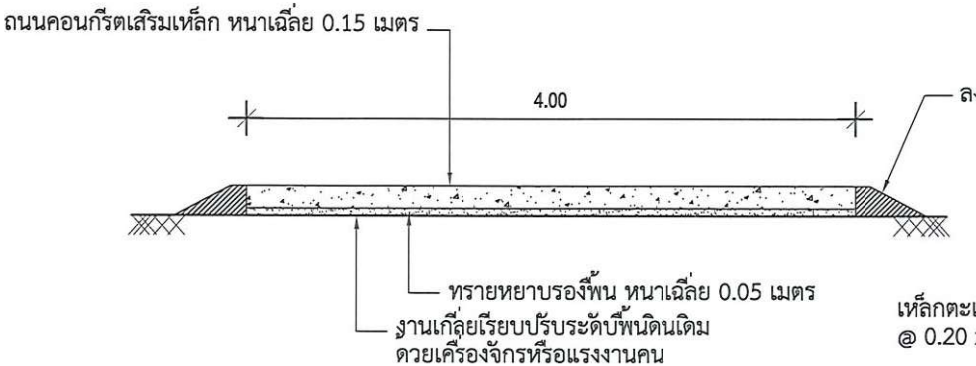

แสดงรูปตัด 1 - 1

มาตราส่วน 1:50



ขยายตะแกรงสำเร็จรูป

มาตราส่วน 1:50

องค์การบริหารส่วนตำบลเม็กดำ อำเภอพยัคฆภูมิพิสัย จังหวัดมหาสารคาม

โครงการ

ก่อสร้างถนน คอนกรีตเสริมเหล็ก

บ้านโนนสำราญ หมู่ที่ 19 ต.เม็กดำ อ.พยัคฆภูมิพิสัย จ.มหาสารคาม

เขียนแบบ

นางสาวนวกฤช คลยเกียรติ (นายช่างโยธา)

ตรวจสอบ


นางสิริญญา สุคำภา (ปลัด อบต. รักษาราชการแทน ผู้อำนวยการกองช่าง)

เห็นชอบ

นางสิริญญา สุคำภา (ปลัด อบต.เม็กดำ)


อนุมัติ

นายสายันต์ ยกน้อยวงษ์ นายกองค์การบริหารส่วนตำบลเม็กดำ

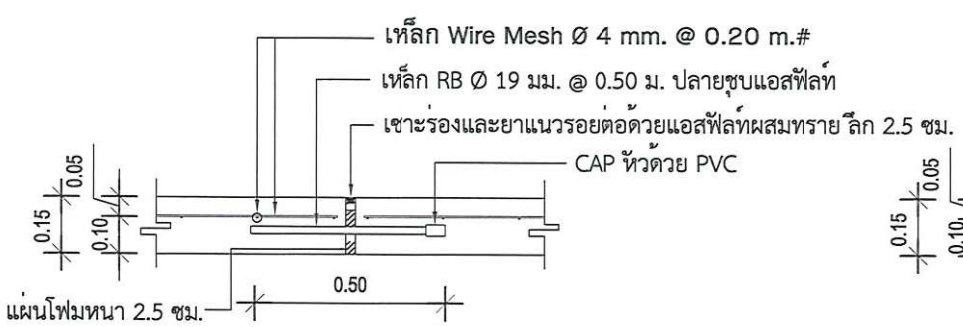


ขยายรอยต่อ ①

มาตราส่วน 1:20

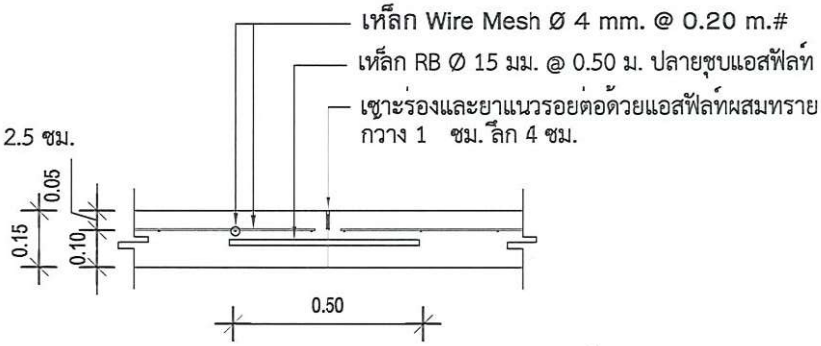

ขยายรอยต่อ ②

มาตราส่วน 1:20

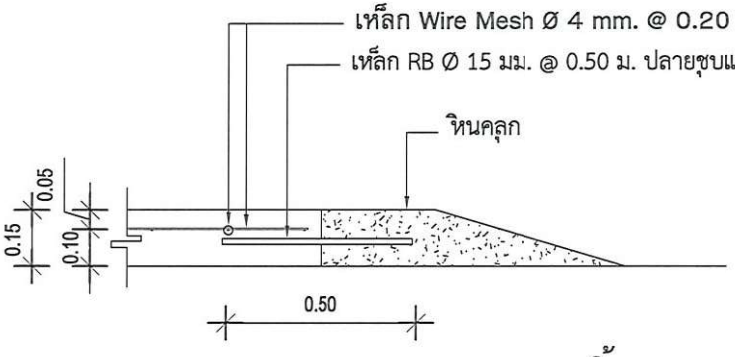

ขยายจุดสิ้นสุดถนนคอนกรีต

มาตราส่วน 1:20

บริเวณจุดติดตั้งเหล็กเสริมในช่วงรอยต่อ (Joint) ① , ② และ ③
หากไม่สามารถหาเหล็กตามที่กำหนดในแบบมางในบริเวณรอยต่อ
ได้ สามารถใช้เหล็ก RB,DB ขนาดอื่นมาติดตั้งโดยขนาดหน้าตัดของ
เหล็กที่นำมาใช้แทนเมื่อรวมพื้นที่หน้าตัดต่อช่วงจะต้องไม่น้อยกว่า
พื้นที่หน้าตัดที่ใช้เหล็กขนาดเดิม

องค์การบริหารส่วนตำบลเม็กดำ
อำเภอพยัคฆภูมิพิสัย จังหวัดมหาสารคาม

โครงการ

ก่อสร้างถนน
คอนกรีตเสริมเหล็ก

บ้านโนนสำราญ หมู่ที่ 19
ต.เม็กดำ อ.พยัคฆภูมิพิสัย
จ.มหาสารคาม

เขียนแบบ

นางสาวนวกฤช คลยเกียรติ
(นายช่างโยธา)

ตรวจสอบ

นางสิริญญา สุคำภา
(ปลัด อบต. รักษาราชการแทน
ผู้อำนวยการกองช่าง)

เห็นชอบ

นางสิริญญา สุคำภา
(ปลัด อบต.เม็กดำ)

อนุมัติ

นายสายันต์ ยกน้อยวงษ์
นายกองค์การบริหารส่วนตำบลเม็กดำ